



(Provincia di Roma)

00199

COMUNE DI CERVETERI


SEZIONE STRADALE

OGGETTO: INTERVENTI URGENTI DI MANUTENZIONE STRAORDINARIA DELLA PAVIMENTAZIONE DELLE "STRADE COMUNALI"

SEZIONE STRADALE

PROGETTAZIONE ESECUTIVA

Contratto 30/06/2014

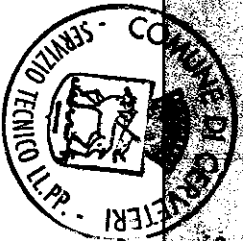


Il Tecnico
[Signature]
Dott. Marco Sardi

SEZIONE DI TIPO A

- fresatura dello strato superficiale per uno spessore di cm 3.00;
- mano d'attacco con emulsione bituminosa, stesa con idonea spruzzatrice;
- rifacimento del manto di usura con conglomerato bituminoso steso con opportune vibrofinitrici e compattato con rulli di idonea massa misurato dopo il costipamento per uno spessore di cm 3.00.

particolare sezione stradale TIPO A

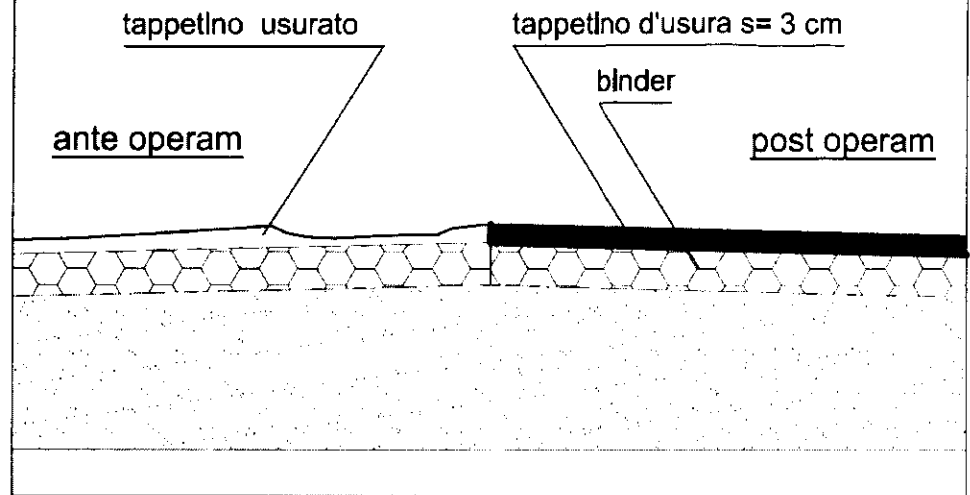

ante operam

post operam



OGGETTO: INTERVENTI URGENTI DI MANUTENZIONE STRAORDINARIA DELLA PAVIMENTAZIONE STRADALE RICADENTI NEL TERRITORIO DEL COMUNE DI CERVETERI


Elaborato: Sezione stradale TIPO A

Scala 1: 50

SEZIONE DI TIPO B


- fresatura dello strato superficiale per uno spessore di cm 3.00;
- mano d'attacco con emulsione bituminosa, stesa con idonea spruzzatrice;
- riempimento delle buche con stesura di binder dello spessore di cm 6;
- rifacimento del manto di usura con conglomerato bituminoso steso con opportune vibrofinitrici e compattato con rulli di idonea massa misurato dopo il costipamento per uno spessore di cm 3.00.

particolare sezione stradale TIPO B

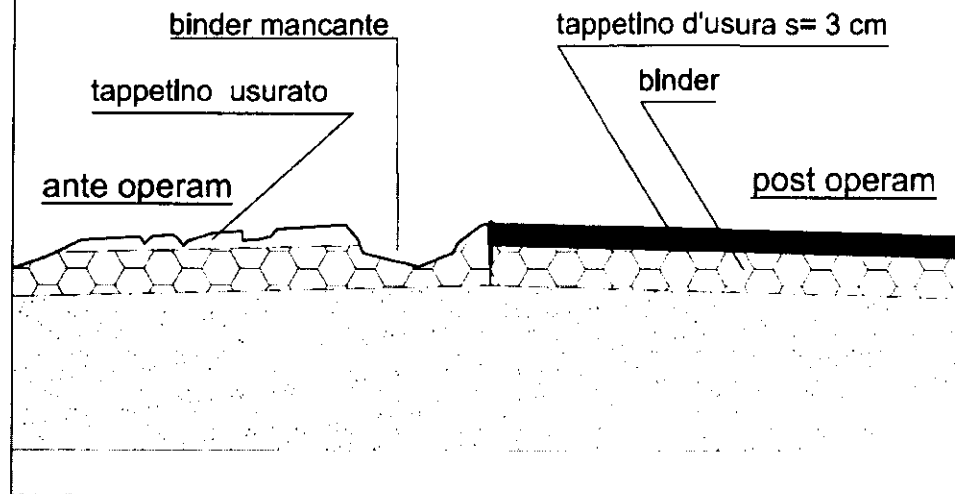

ante operam

post operam

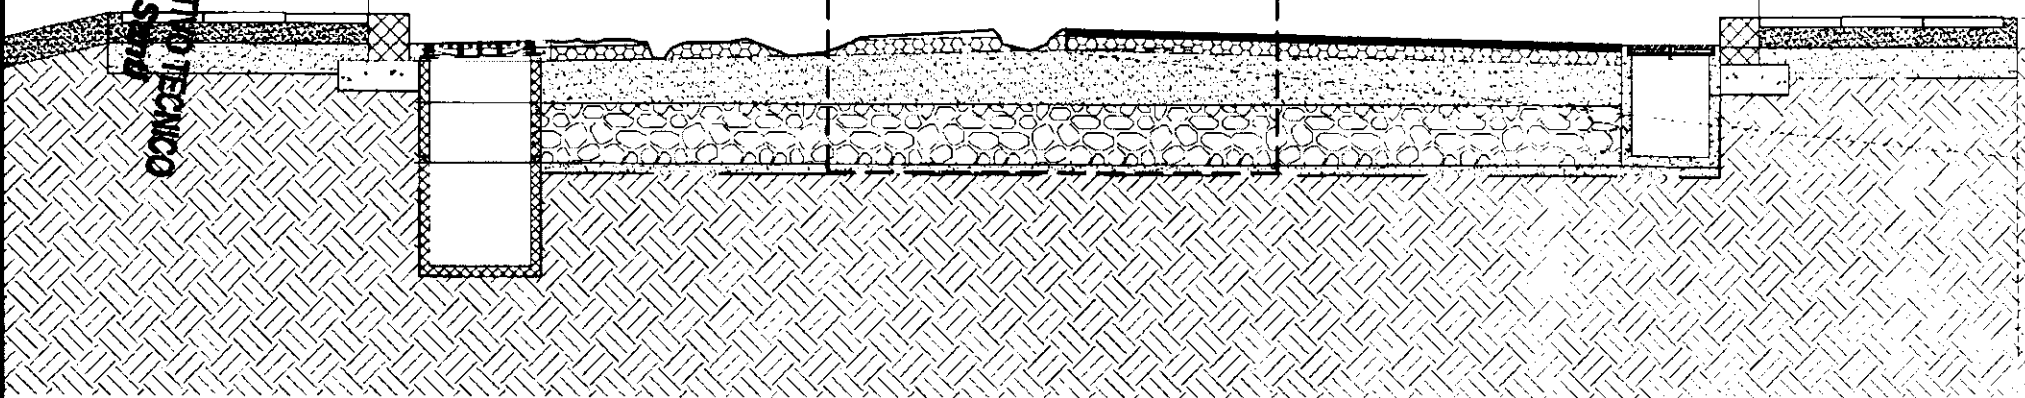

COMUNE DI CERVETERI
SERVIZIO TECNICO
ING. MARGO SANDI
STRUTTORE DIRETTORE TECNICO

OGGETTO: INTERVENTI URGENTI DI MANUTENZIONE STRAORDINARIA DELLA PAVIMENTAZIONE STRADALE RICADENTI NEL TERRITORIO DEL COMUNE DI CERVETERI


Elaborato: Sezione stradale TIPO B

Scala 1: 50

Sezione tipo C


- fresatura di un quadrilatero in cui è circoscritta la buca grande localizzata per uno spessore di cm 3.00;
- mano d'attacco con emulsione bituminosa, stesa con idonea spruzzatrice;
- riempimento delle buche con stesura di binder dello spessore di cm 10 (valore medio);
- rifacimento del manto di usura con conglomerato bituminoso steso con opportune vibrofinitrici e compattato con rulli di idonea massa misurato dopo il costipamento per uno spessore di cm 3.00.

particolare sezione stradale TIPO C

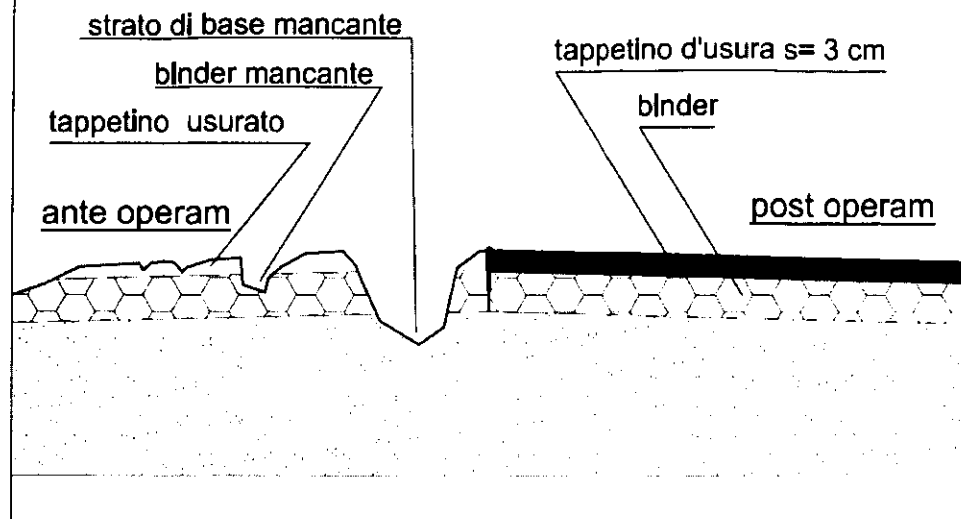

ante operam

post operam

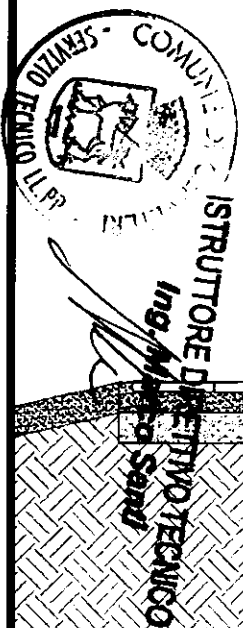

OGGETTO: INTERVENTI URGENTI DI MANUTENZIONE STRAORDINARIA DELLA PAVIMENTAZIONE STRADALE RICADENTI NEL TERRITORIO DEL COMUNE DI CERVETERI

Elaborato: Sezione stradale TIPO C

Scala 1: 50