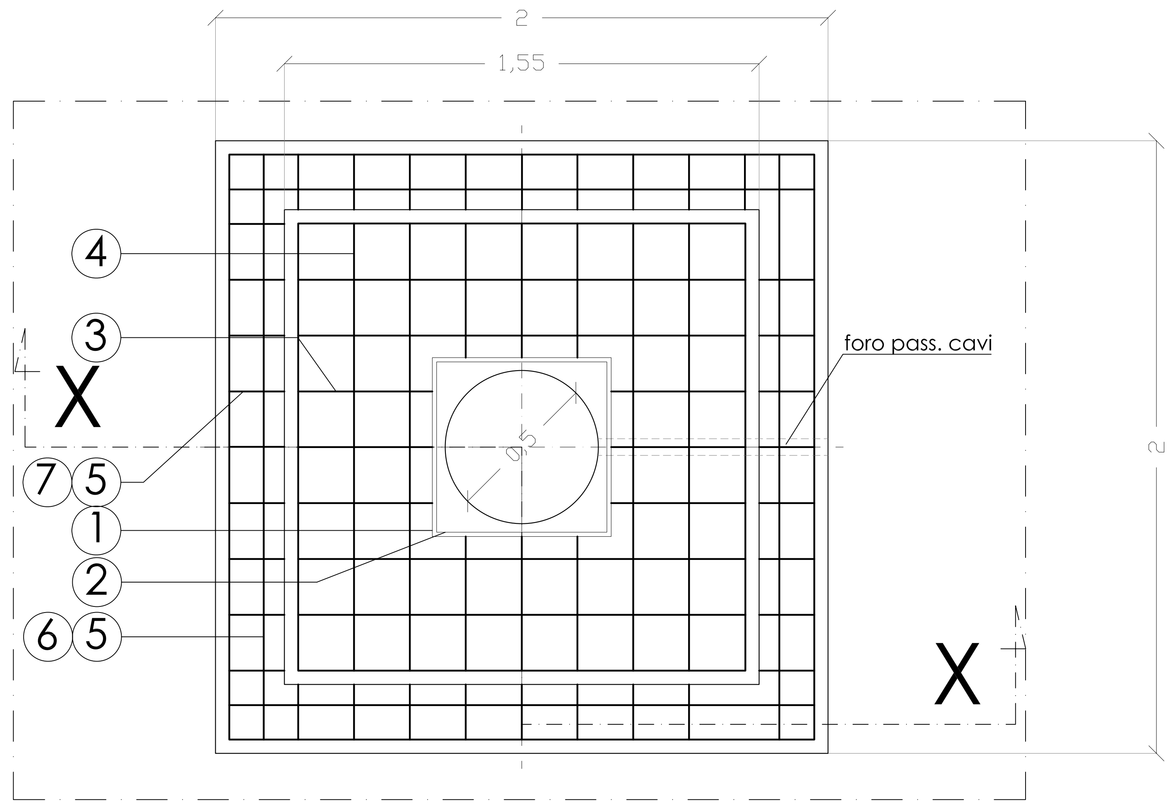

BLOCCO PREFABBRICATO DI FONDAZIONE - PIANTA - SCALA 1:10 (dimensionamenti e sagomature da verificare a cura del fornitore)

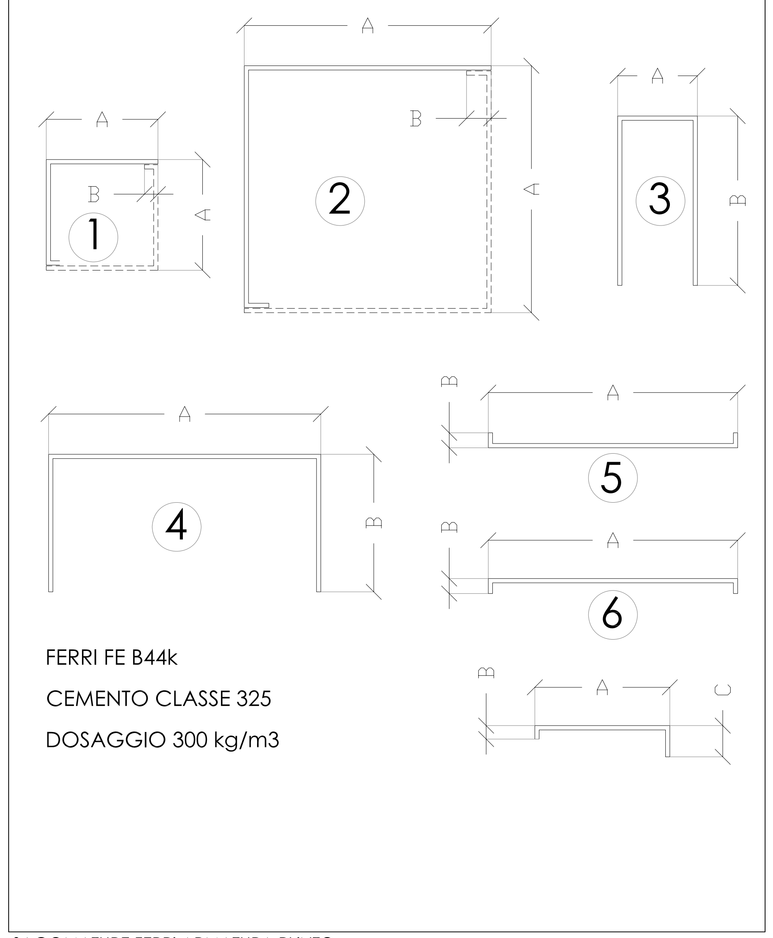

SAGOMATURE FERRI ARMATURA PLINTO (dimensionamenti e dosaggi da verificare a cura del fornitore)

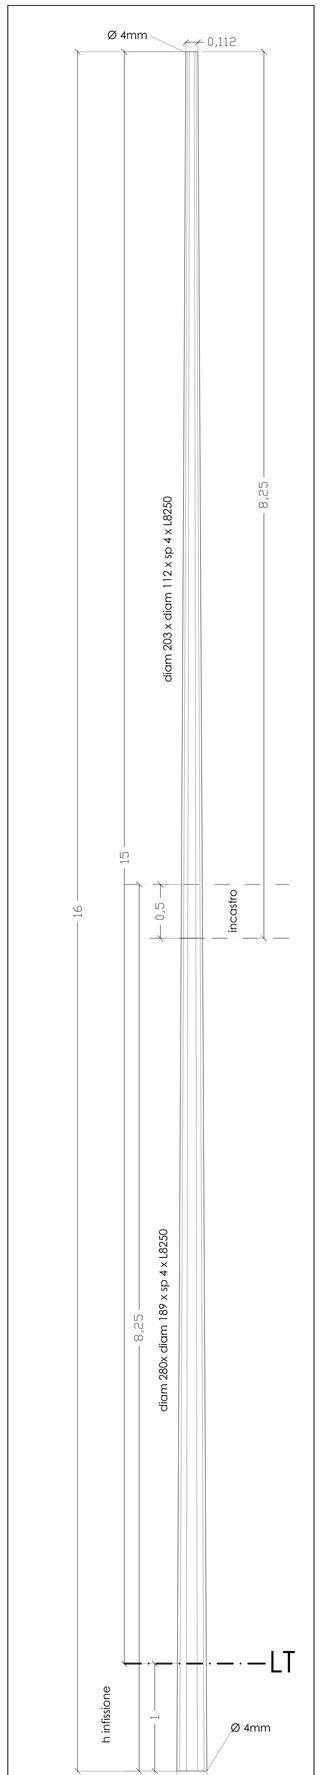

PALO CONICO POLIGONALE PREF.

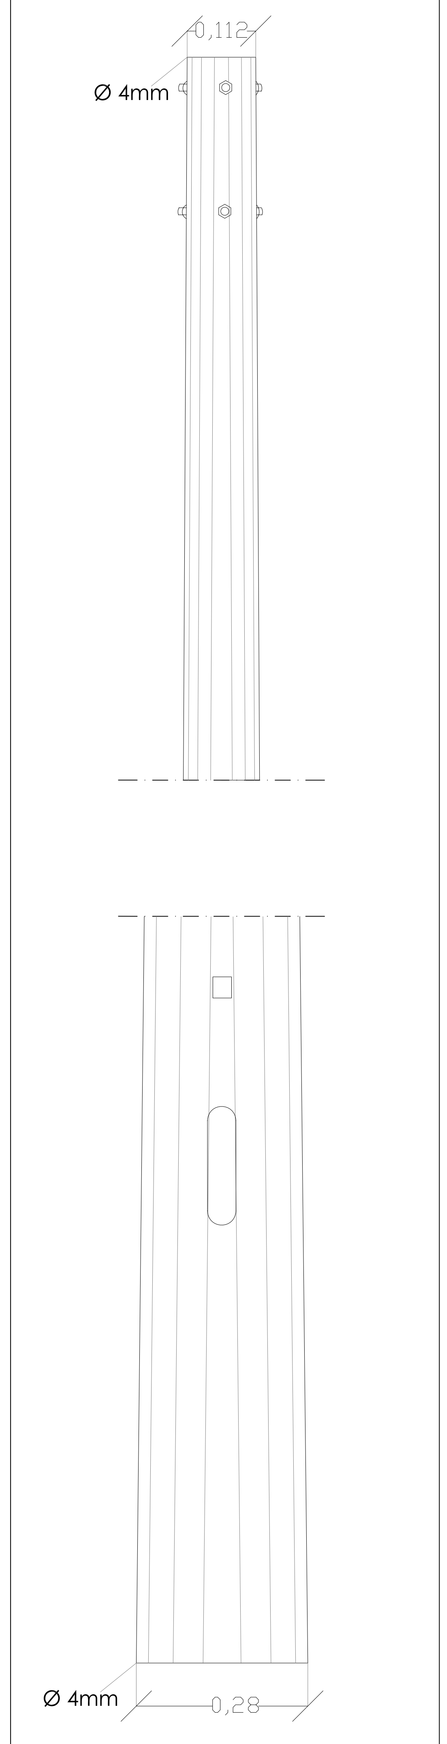

PALO: tronco inf. e tronco sup.: sistema *slip in joint*

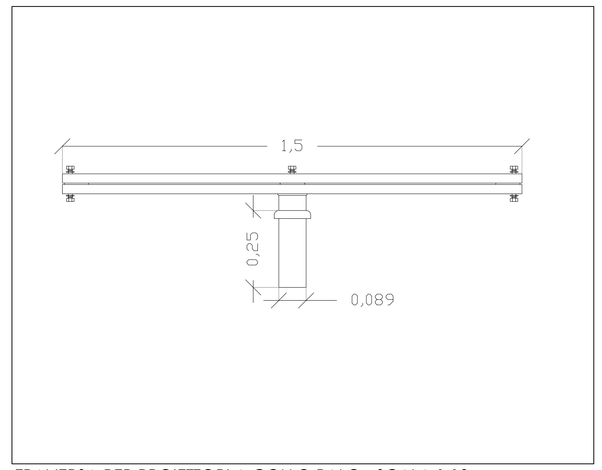

TRAVERSA PER PROIETTORI A COLLO PALO - SCALA 1:10

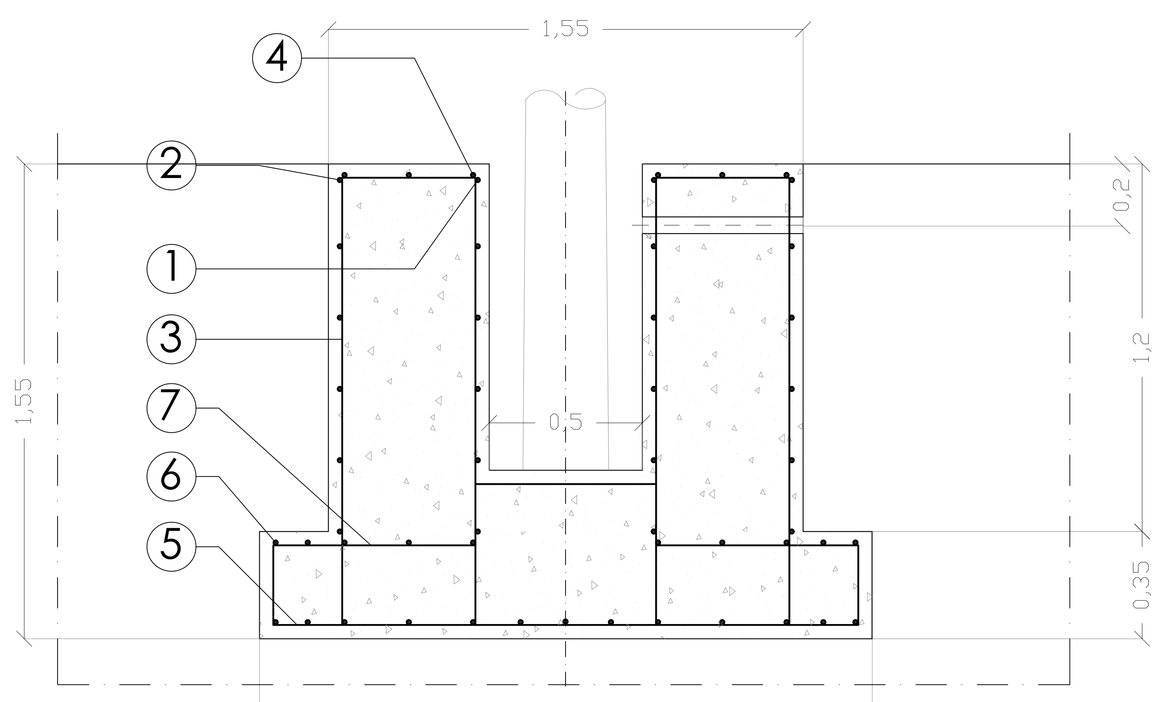

BLOCCO PREFABBRICATO DI FONDAZIONE - SEZIONE - SCALA 1:10 (dimensionamenti e sagomature da verificare a cura del fornitore)

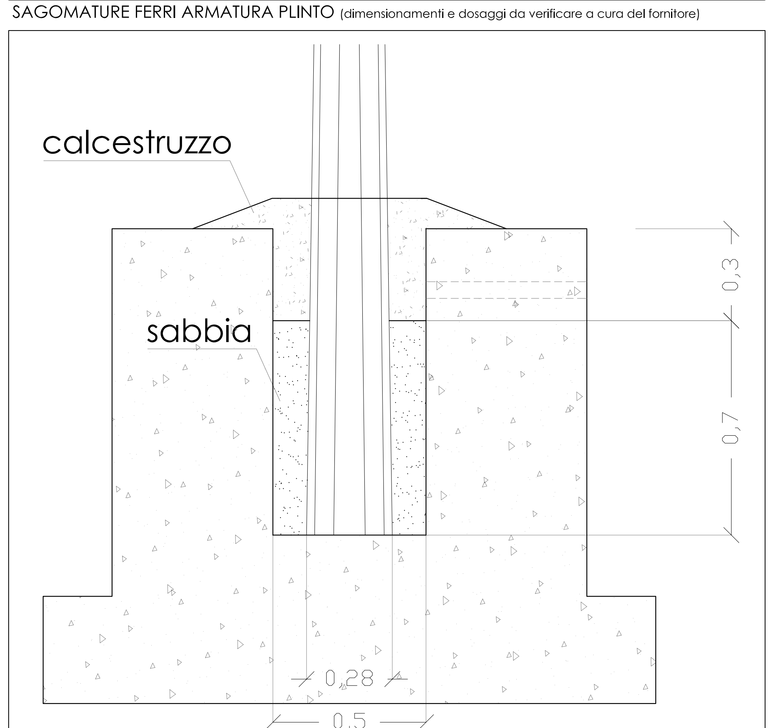

INFISSIONE DIRETTA PALO/PLINTO - SCALA 1:10

COMUNE DI CERVETERI

INTERVENTI DI RECUPERO E RISTRUTTURAZIONE DEL CAMPO SPORTIVO FRAZ. DUE CASETTE IN COMUNE DI CERVETERI (RM): IMPIANTO DI ILLUMINAZIONE SPORTIVA

PROGETTO ESECUTIVO

Data	Elaborato	Numero
2013	**FONDAZIONE IN C.A.** **A BLOCCO UNICO PREFABBRICATO** **PALO CONICO POLIGONALE OTTAGONALE** **AD INFISSIONE DIRETTA (H1000mm) E TRAVERSA** SISTEMA QUALITA' CERTIFICATO ISO 9000	**02.PR**

Responsabile del procedimento
Geom. Bruno Zinno

Ripartizione-Gare-Appalti-Contratti - OO.PP. Comune di Cerveteri - Via del Granarone, 12 00052. Cerveteri (Rm)

ProgettO - DL - Coordinamento Sicurezza
Arch. Fabio Armida

n°16619 Ordine degli Architetti di Roma - P.IVA 08526821007 - C.F. RMDFBA75H19H501J
P.E.C.:f.armida@pec.archmail - Tel: +39.338.5277529 - E.Mail: fabioarmida@hotmail.it