

COMUNE DI CERVETERI

CITTA' METROPOLITANA DI ROMA CAPITALE

DOCUMENTO:
Piano Eliminazione
Barriere Architettoniche
(PEBA)

OGGETTO:
Individuazione delle
strutture pubbliche
e dei percorsi da rendere
accessibili


COMMITTENTE:
COMUNE DI CERVETERI
PIAZZA RISORGIMENTO N.1 - 00052 CERVETERI (RM)

TECNICO:
mtstudio
VIA ARCHIMEDE 181 - 00197 ROMA
06 80691801 - INFO@MTSTUDIO.IT


PROGETTISTA
Arch. Roberto Empler



DATA:
22/01/2025
RIL_01.B
SCALA 1:5000

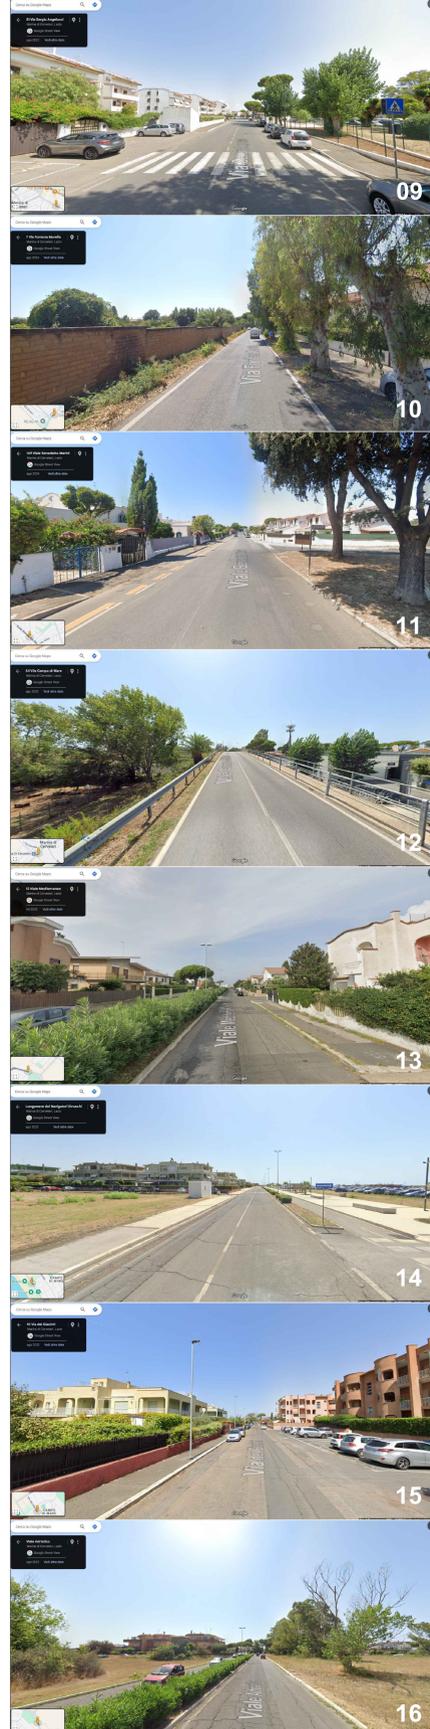

KEYPLAN

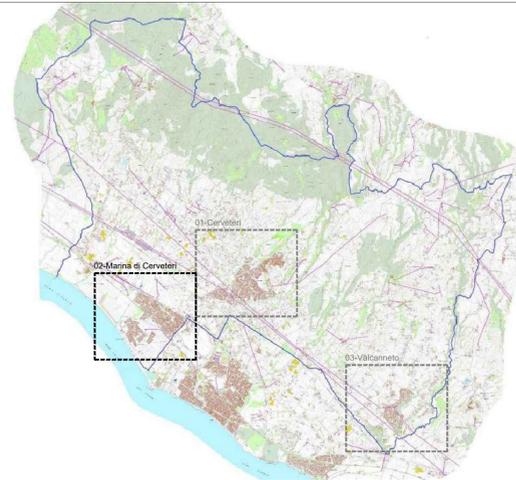

LEGENDA

- STRADE E PERCORSI PRIMARI
- STRADE E PERCORSI SECONDARI
- SUPERFICI DI INTERESSE PUBBLICO:
PARCHEGGI, PIAZZE, GIARDINI, PARCHI
- EDIFICI DI INTERESSE PUBBLICO:
MUNICIPIO, ASL, SCUOLE, CHIESE, MERCATI