


PIANTA

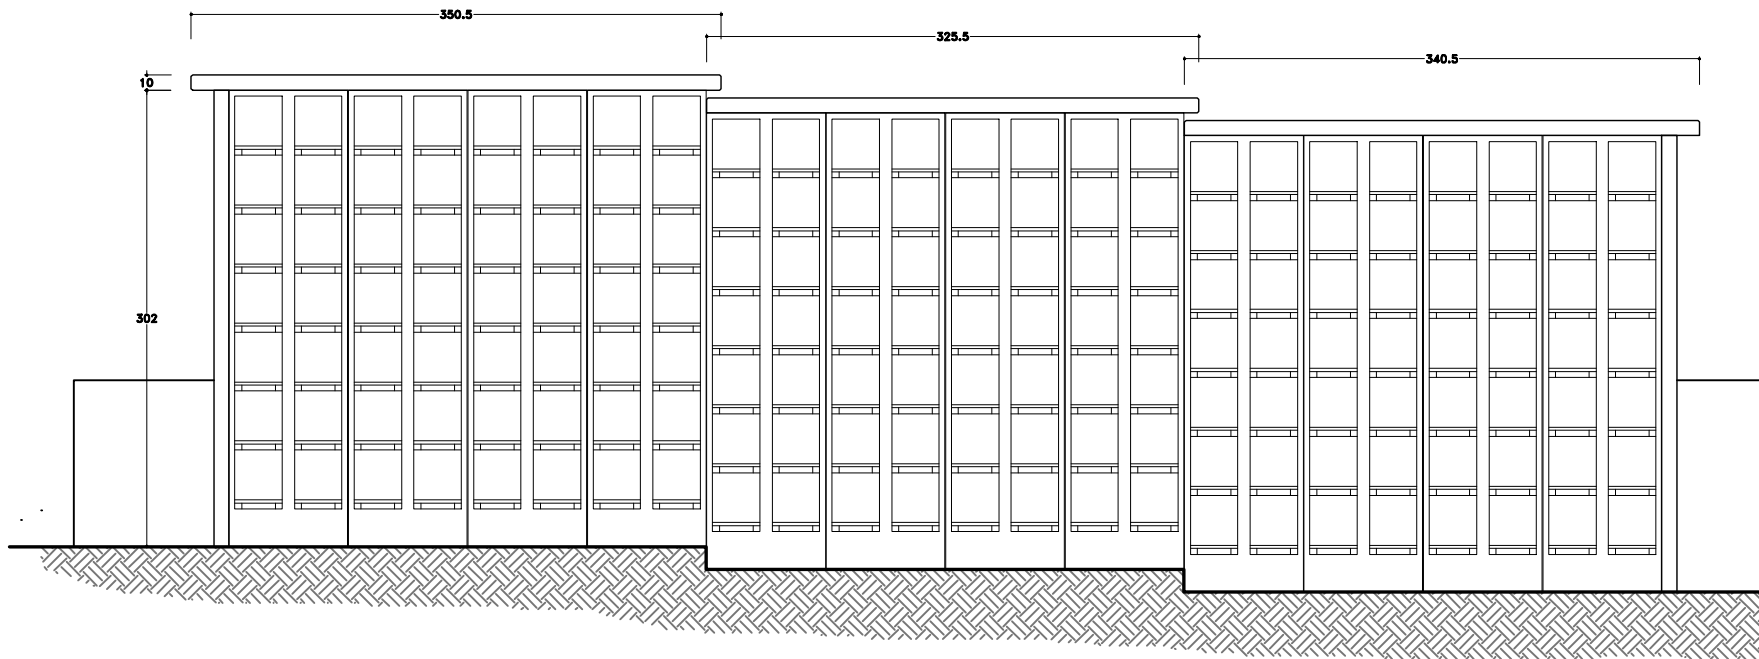

PROSPETTO